


松本市音楽文化ホール メインホール舞台平面図 縮尺 1/100

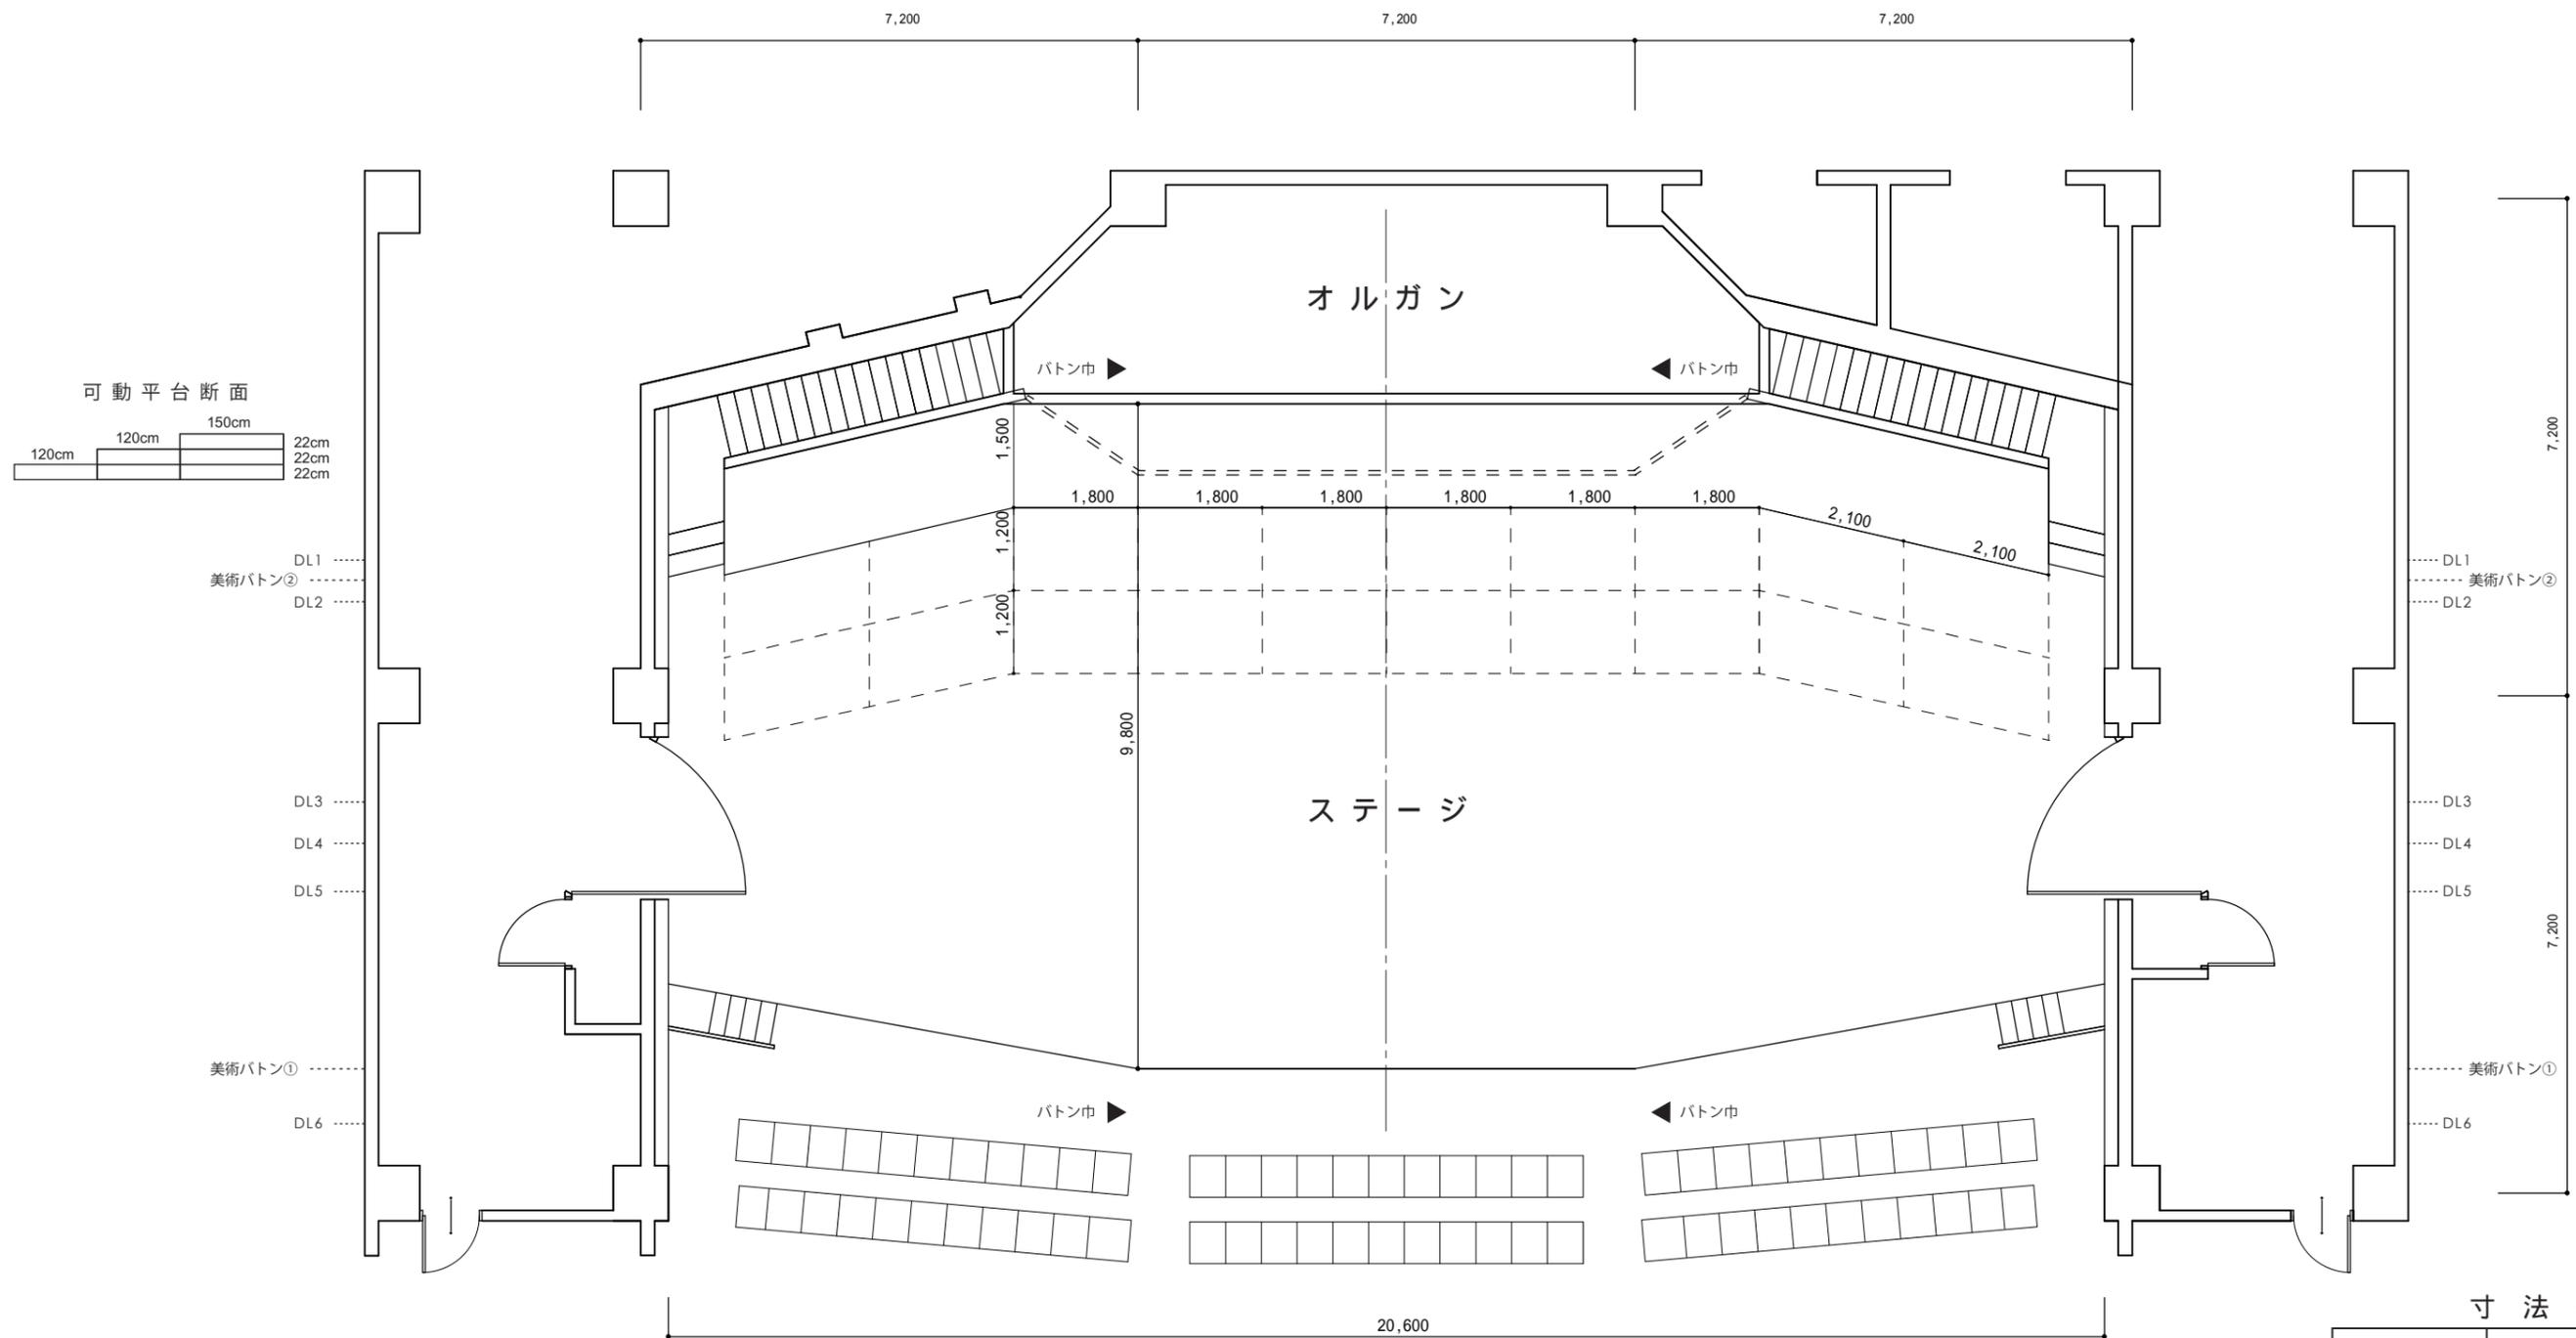

吊物装置

美術パトン	電動式	長さ 7m60cm	荷重 100kg.	ライトパトン兼ねる T型 3kw 3回路
美術パトン	電動式	長さ 7m60cm	荷重 100kg.	照明回路なし