


松本市音楽文化ホール 小ホール平面図

縮尺  $\frac{1}{100}$

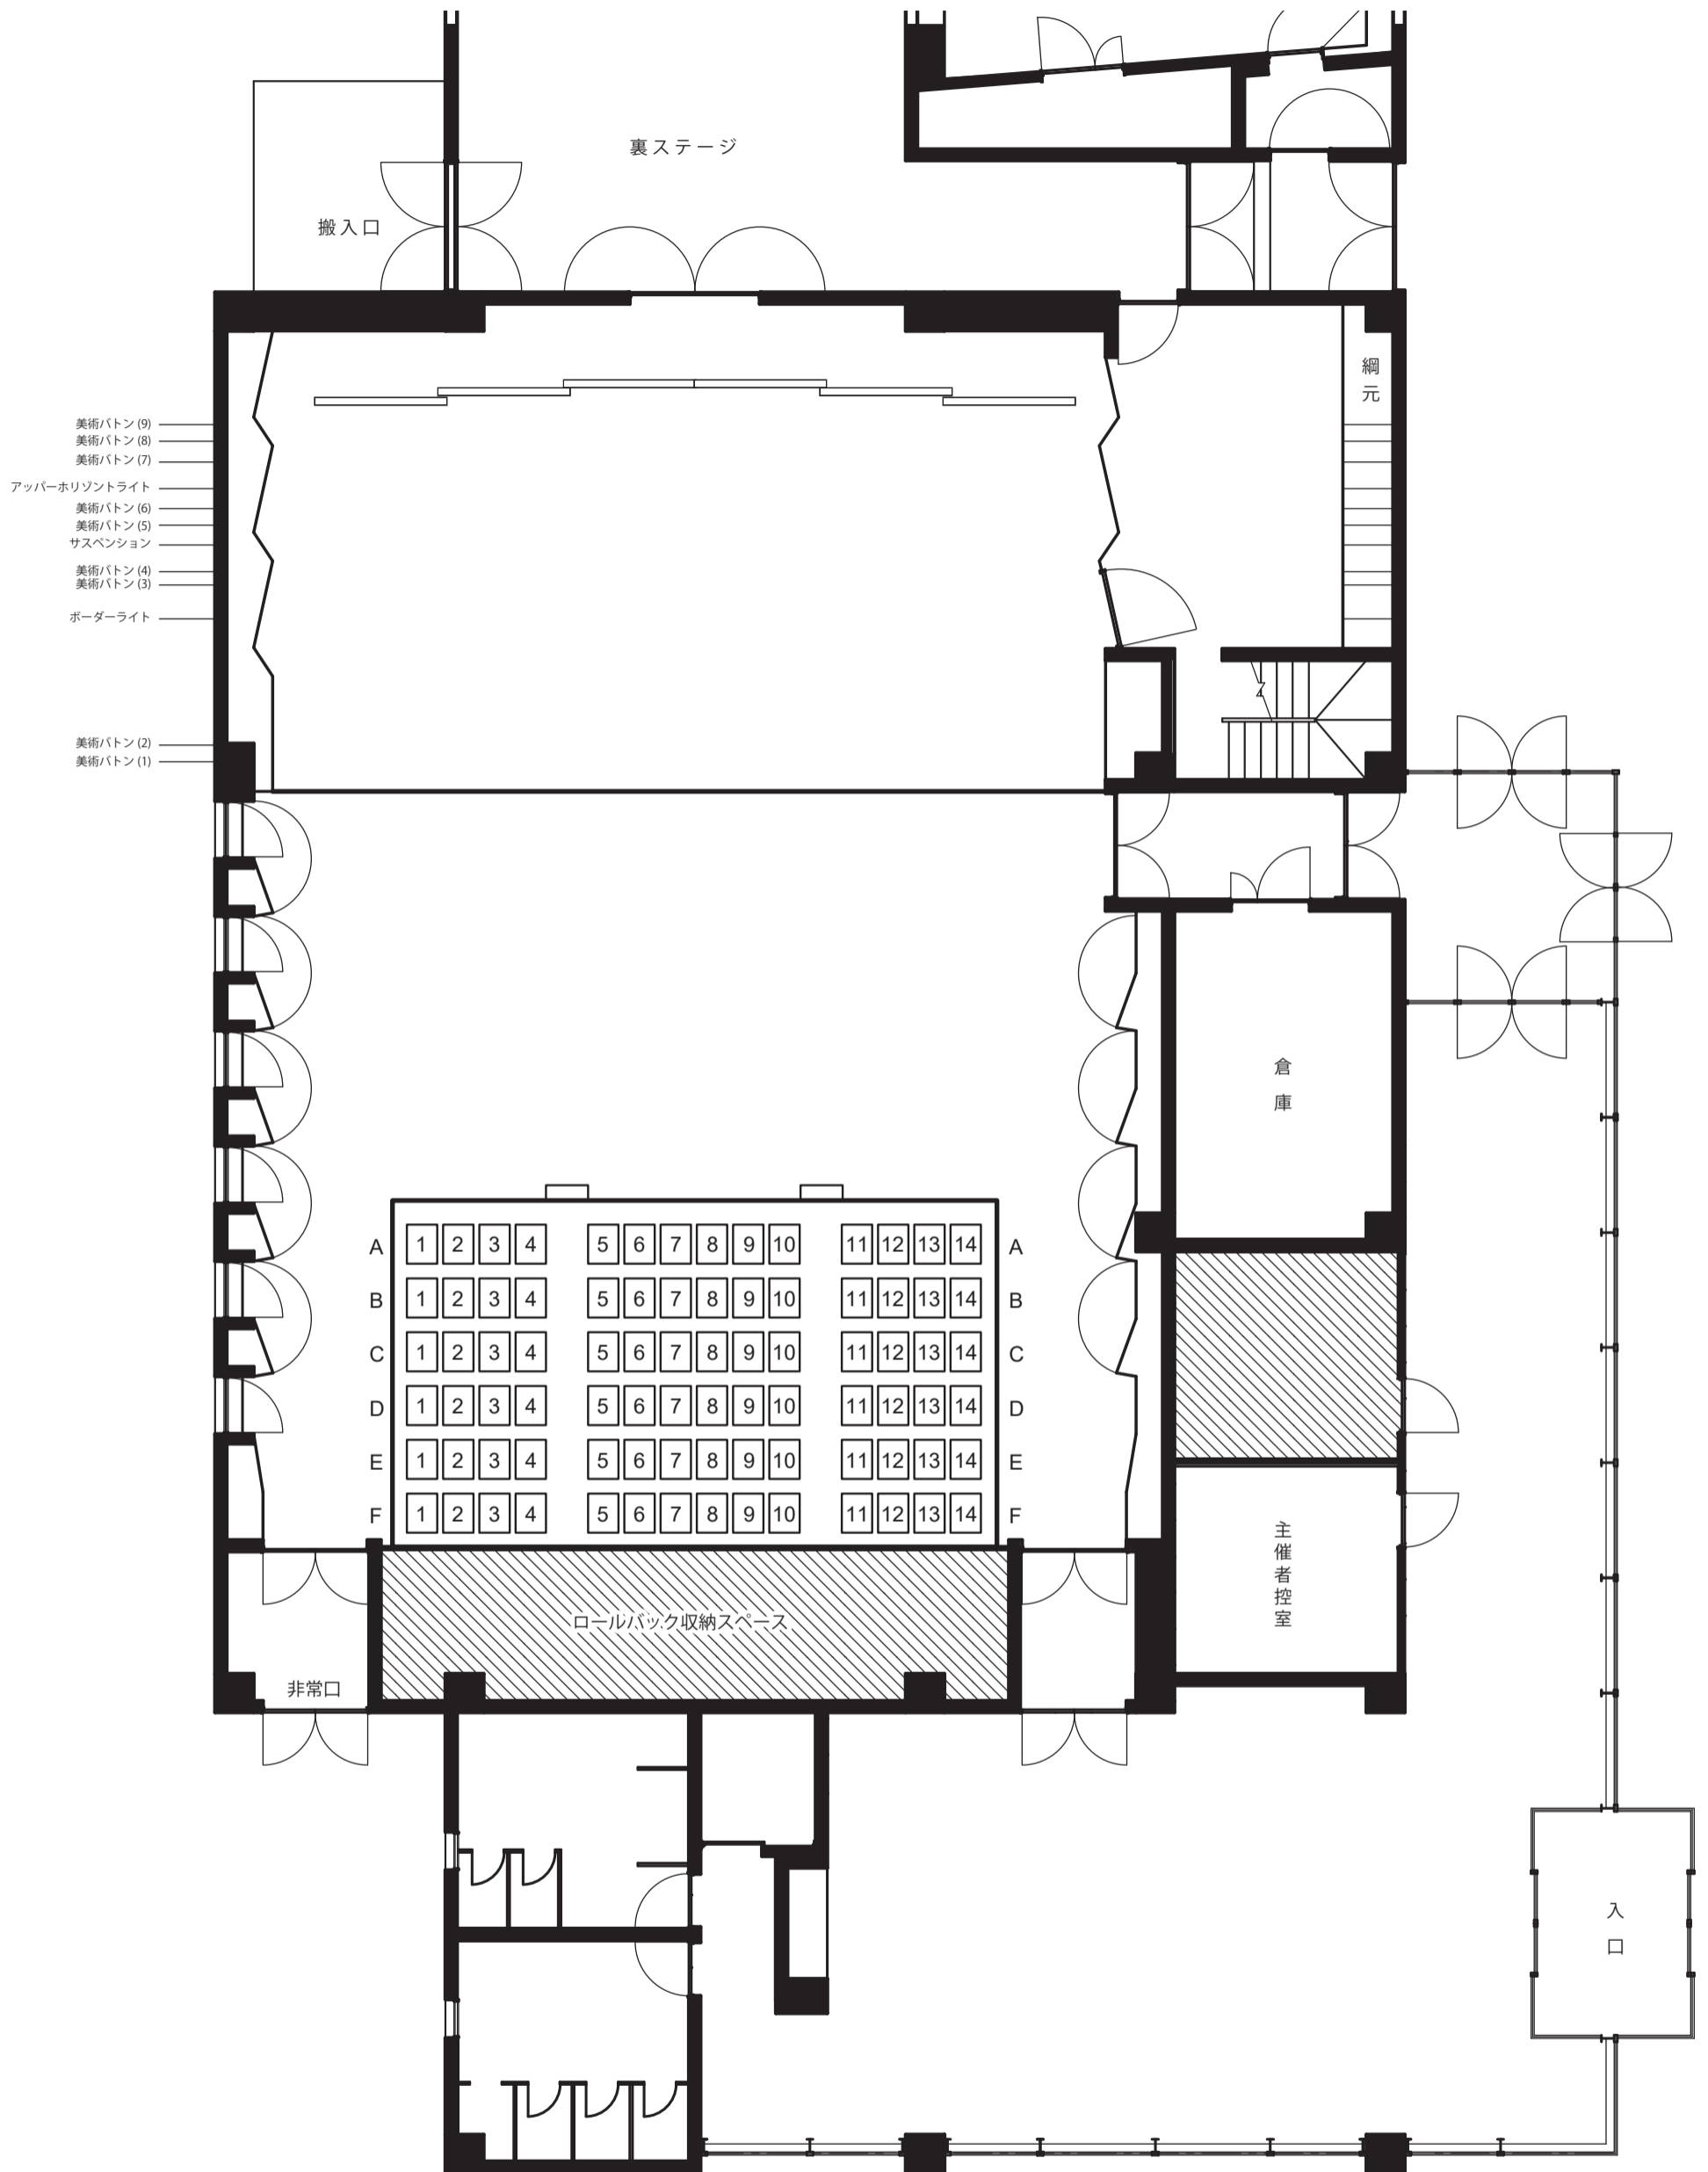

寸法表

間口	9.5m (13m)
奥行	6.1m
高さ (ステージ↔スノコ)	6.3m
高さ (客席↔ステージ)	0.4m
バトンの長さ	11m

客席数	180席
ロールバック	84席